Maßblatt

Vertikale Schachttür PREMIUS S 4i

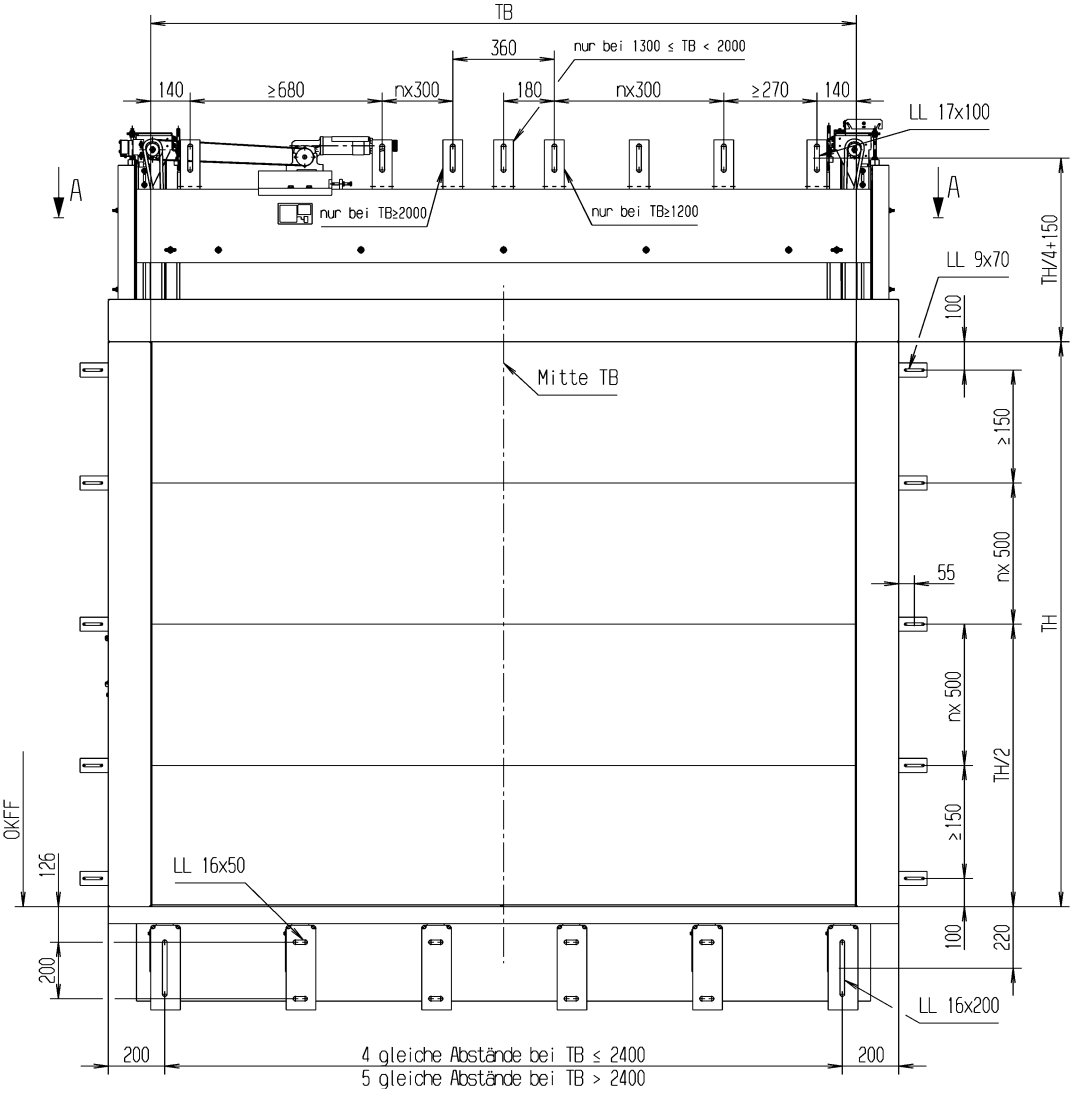

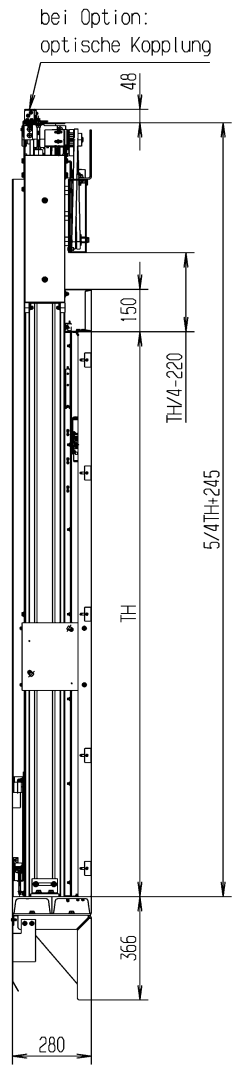

A-A

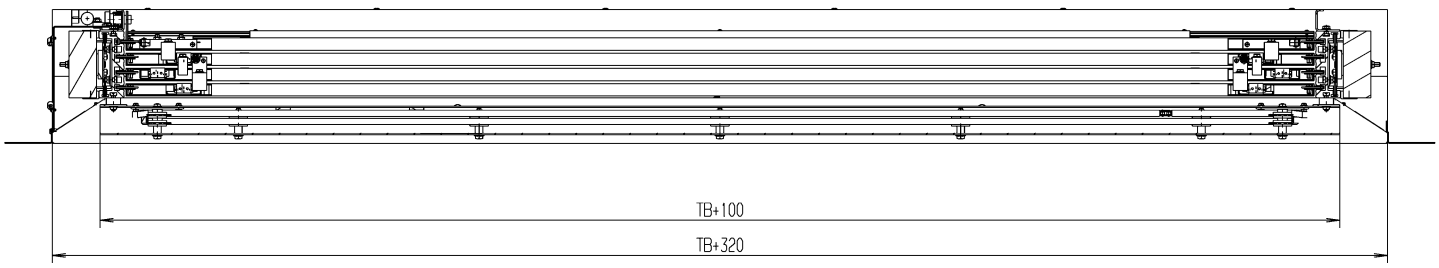

TB = Lichte Türbreite
TH = Lichte Türhöhe
OKFF = Oberkante Fertigfußboden

Maßänderungen vorbehalten